


Dorpsagenda Oud-Vossemeer, openbare ruimte (groen, water en afval)

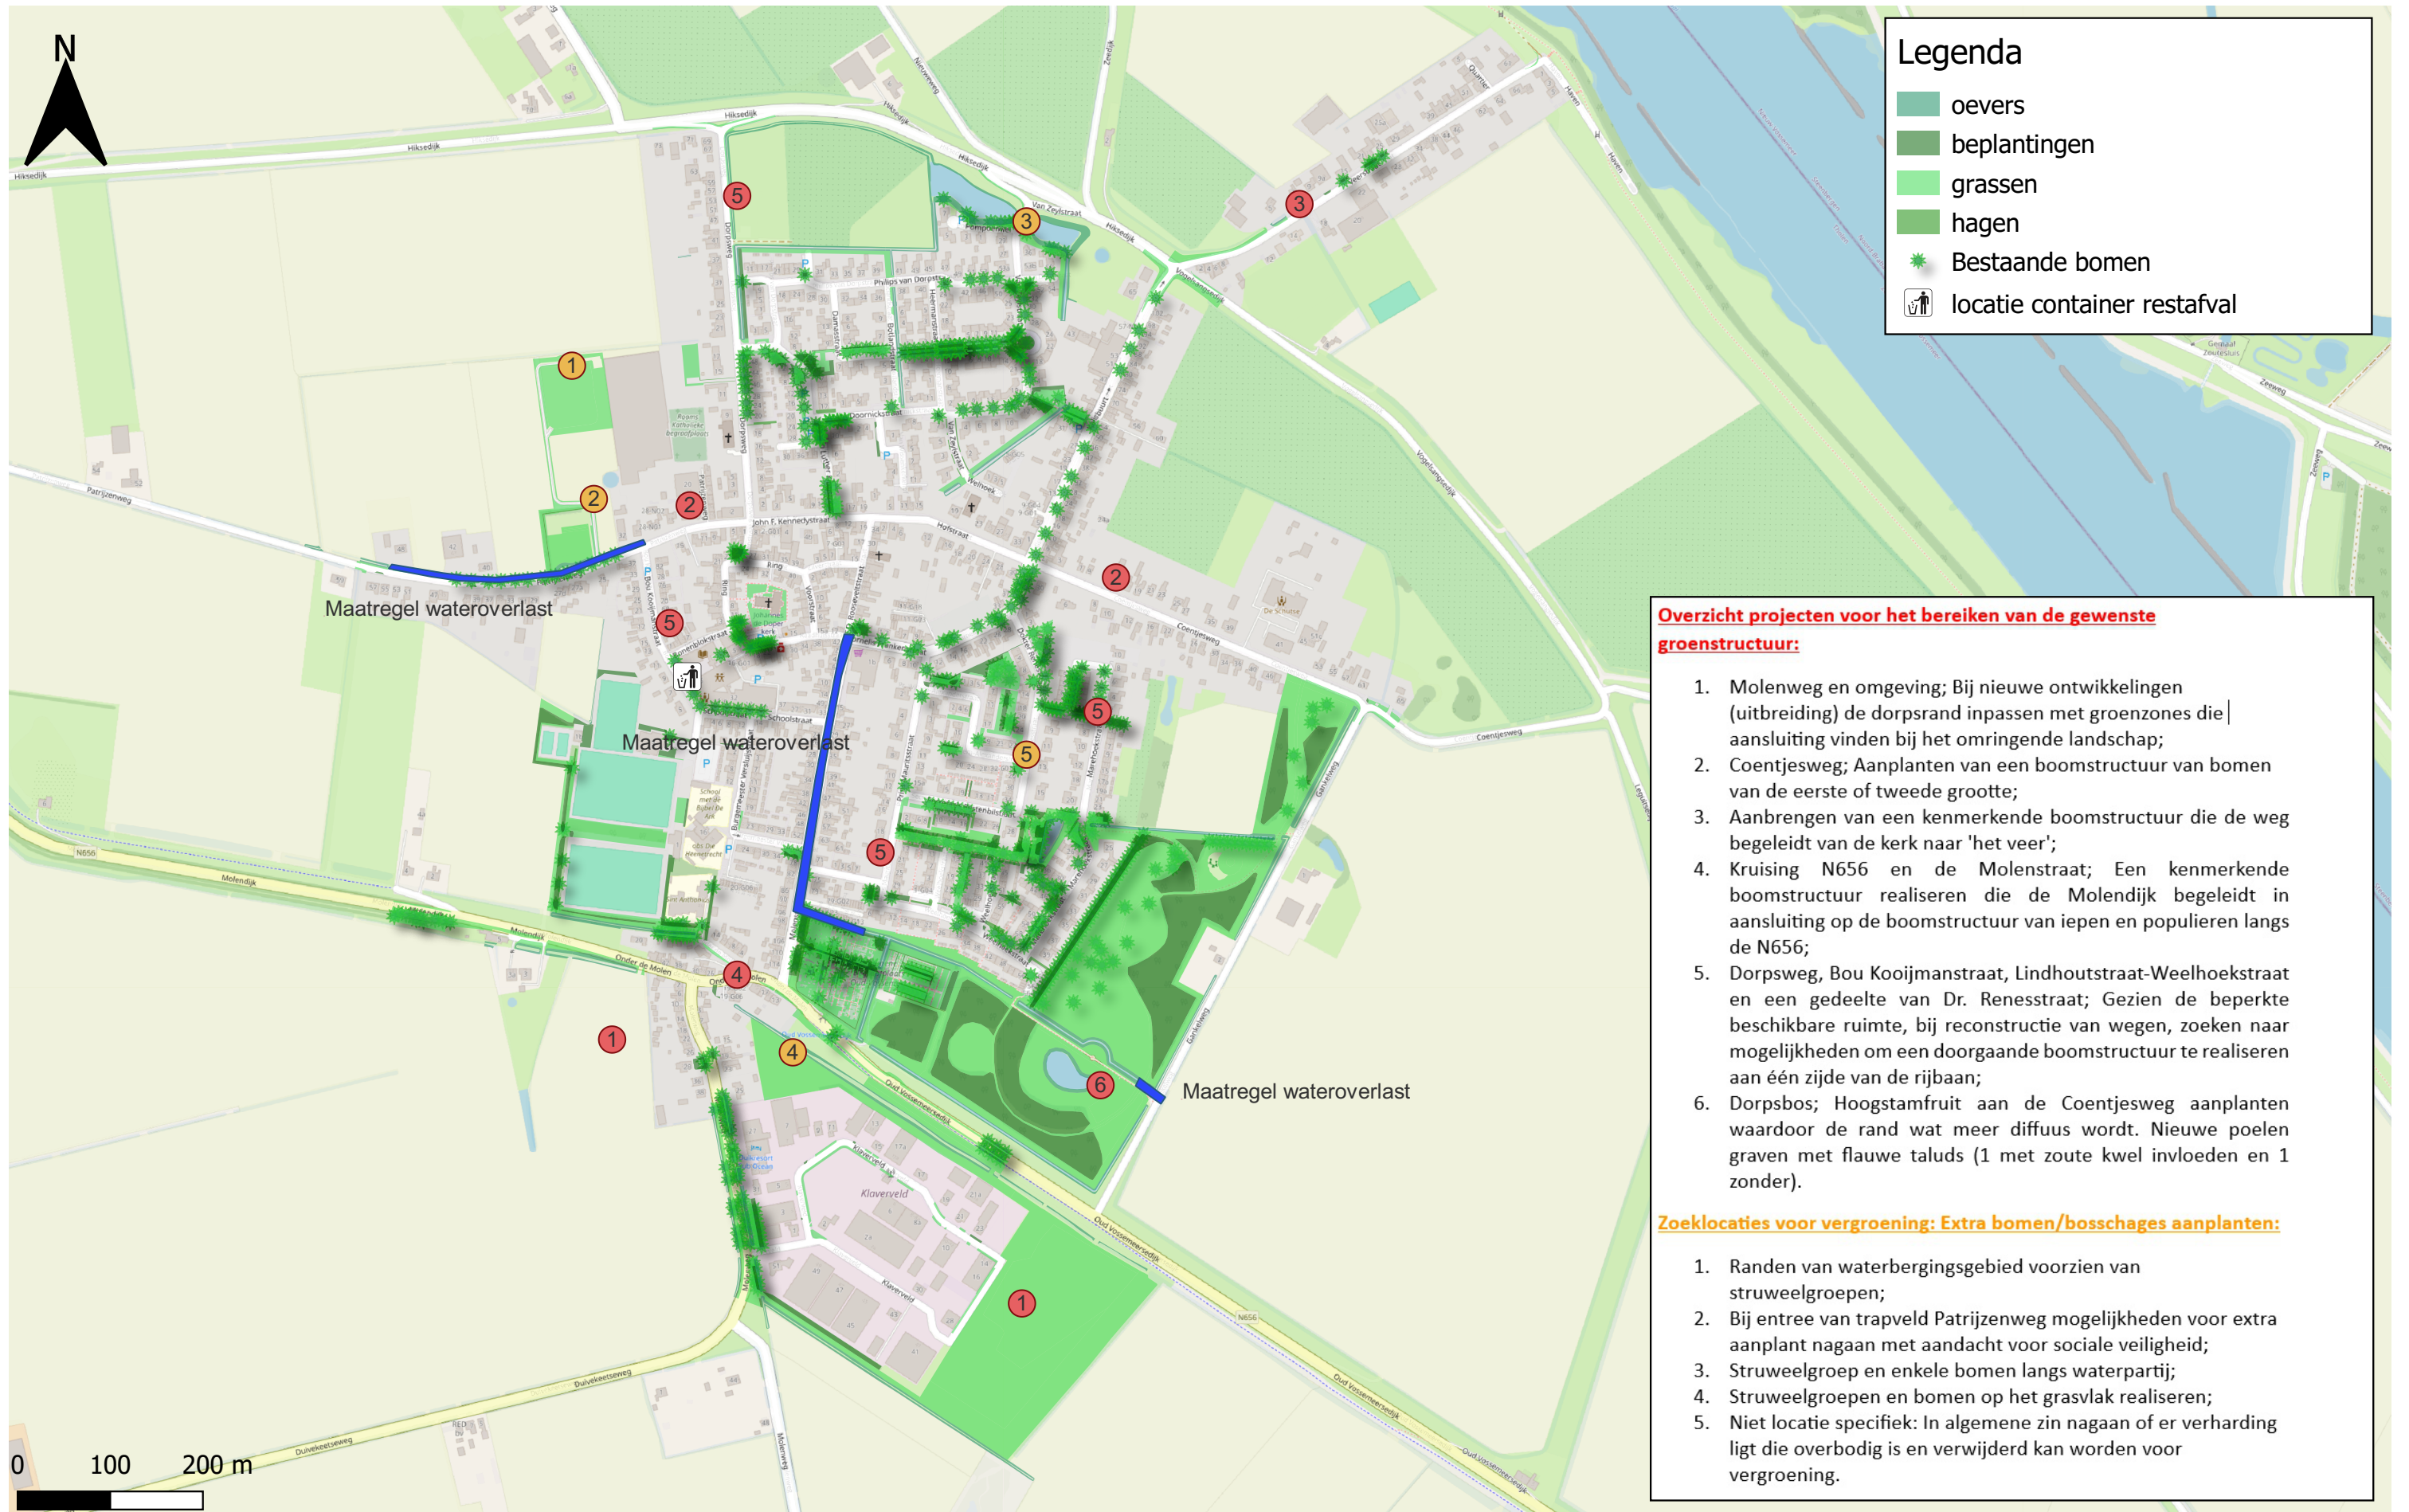

Legenda

- oevers
- beplantingen
- grassen
- hagen
- Bestaande bomen
- locatie container restafval

Overzicht projecten voor het bereiken van de gewenste groenstructuur:

1. Molenweg en omgeving; Bij nieuwe ontwikkelingen (uitbreiding) de dorpsrand inpassen met groenzones die aansluiting vinden bij het omringende landschap;
2. Coentjesweg; Aanplanten van een boomstructuur van bomen van de eerste of tweede grootte;
3. Aanbrengen van een kenmerkende boomstructuur die de weg begeleidt van de kerk naar 'het veer';
4. Kruising N656 en de Molenstraat; Een kenmerkende boomstructuur realiseren die de Molendijk begeleidt in aansluiting op de boomstructuur van iepen en populieren langs de N656;
5. Dorpsweg, Bou Kooijmanstraat, Lindhoutstraat-Weelhoekstraat en een gedeelte van Dr. Renesstraat; Gezien de beperkte beschikbare ruimte, bij reconstructie van wegen, zoeken naar mogelijkheden om een doorgaande boomstructuur te realiseren aan één zijde van de rijbaan;
6. Dorpsbos; Hoogstamfruit aan de Coentjesweg aanplanten waardoor de rand wat meer diffuus wordt. Nieuwe poelen graven met flauwe taluds (1 met zoute kwel invloeden en 1 zonder).

Zoeklocaties voor vergroening: Extra bomen/boschages aanplanten:

1. Randen van waterbergingsgebied voorzien van struweelgroepen;
2. Bij entree van trapveld Patrijzenweg mogelijkheden voor extra aanplant nagaan met aandacht voor sociale veiligheid;
3. Struweelgroep en enkele bomen langs waterpartij;
4. Struweelgroepen en bomen op het grasvlak realiseren;
5. Niet locatie specifiek: In algemene zin nagaan of er verharding ligt die overbodig is en verwijderd kan worden voor vergroening.