NIEUWE SITUATIE

Verharding/Riolering
Schaal 1:200

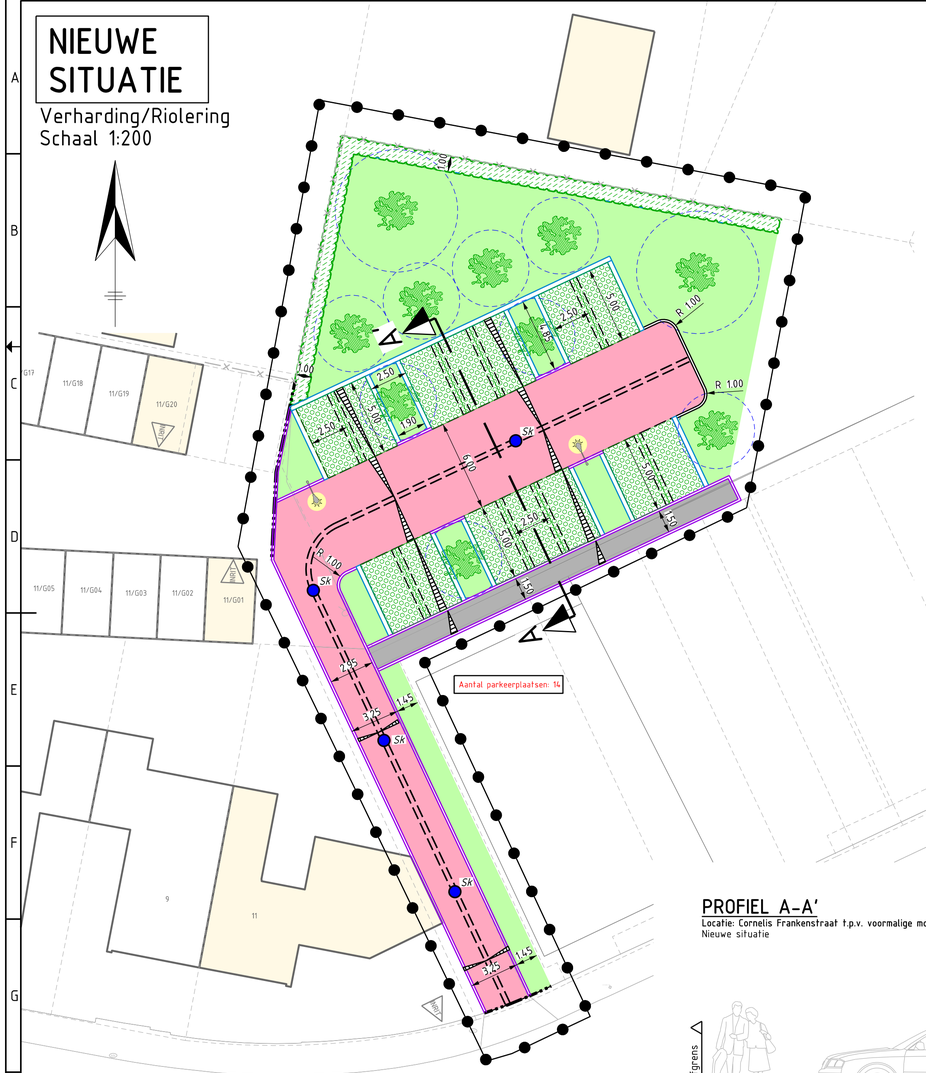

PRINCIPEDETAIL V01

Haaksparkeervak SoliDrain Connect 125
Locatie: Voormalige moestuinen
Schaal 1:50

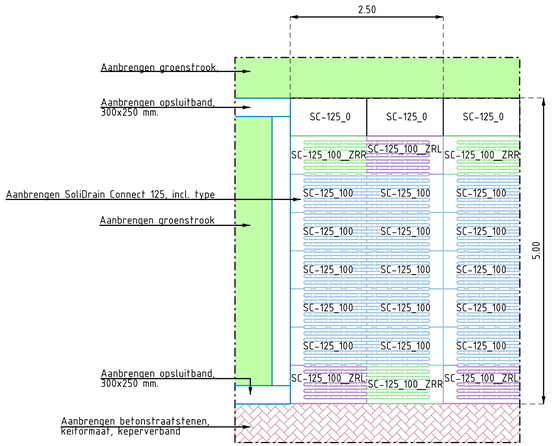

LEGENDA (NIEUWE VERHARDING)

- Werkgrens
- Materiaalscheiding
- Opbreekgrens
- Afschotrichting
- Rijbaan van betonstraatstenen, kleur: rood/bruin
- Trottoir van betontegels kleur: grijs
- "Groen" parkeren volgens principedetail V01
- Aanbrengen trottoirband
- Aanbrengen opsluitband
- kantopsluitingen van beton 300x250 mm.
- Goot
- Lichtmast (indicatief)
- Aanbrengen straatkolk (Sk)
- Groenvak
- Bosplantsoen
- Kroonprojectie bomen
- Aanbrengen nieuwe boom

LEGENDA (ONDERGROND/TOPOGRAFIE)

- Ondergrond
- Perceelsgrens
- Bebouwing
- Aan het werk grenzende bebouwing
- Handhaven goot
- +9.99 Bestaande hoogtes
- Locatie inrit
- Handhaven bestaand hekwerk/schutting

Groen parkeren



SITUATIE (SCHAAL 1:5000)

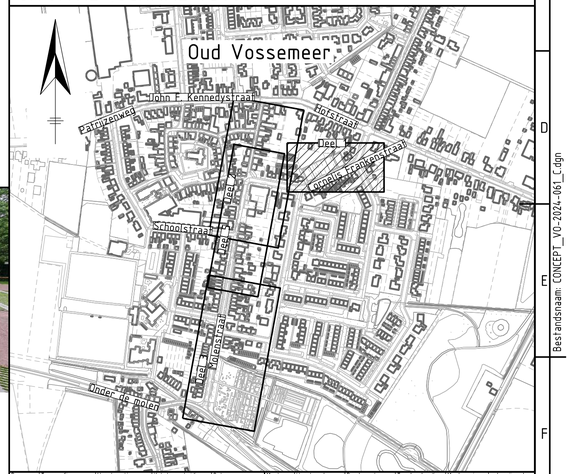

PROFIEL A-A'

Locatie: Cornelis Frankenstraat t.p.v. voormalige moestuinen
Nieuwe situatie

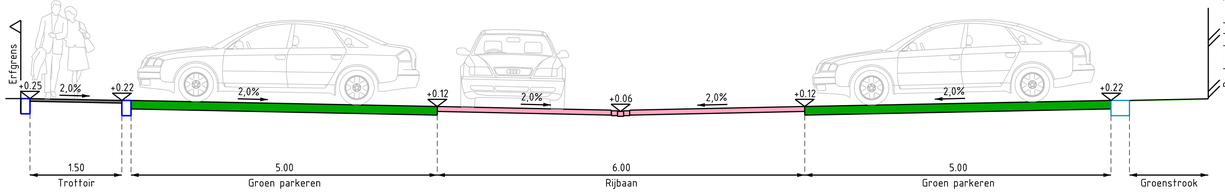

Ver.	Datum	Omschrijving	Getek.	Gecontr.	Gez.
0	21-02-2025	Eerste uitgave presentatietekening	M. de Looff	J. Net	W. de Vries
A	04-04-2025	Tweede uitgave presentatietekening	M. de Looff	J. Net	W. de Vries
B	18-04-2025	Derde uitgave presentatietekening	M. de Looff	J. Net	W. de Vries
C	02-07-2025	Vierde uitgave presentatietekening	M. de Looff	J. Net	W. de Vries
D					

Projectstatus: CONCEPT

Opdrachtgever: gemeente Tholen

Opdrachtnemer: Zeeland Engineering Consultants, Civieltechnisch adviesbureau, www.zeeciviel.nl

Project: Ontwerp inrichting 4 locaties Oud Vossemeer — Formaat: A2XA1 — Schaal: 1:200

Onderdeel: Locatie 1 Omvormen voormalige moestuinen tot parkeerterrein Cornelis Frankenstraat — Datum: 02-07-2025 — Bladen: 1 van 3

Projectnummer:	Tekeningnummer:	Besteknummer:	Referentienummer:	Versie:
2024-061	PR-2024-061_801	n.v.t	2024-061	C

Bestandsnaam CONCEPT_VO-2024-061_C.dgn

op dit document berust het auteursrecht volgens artikel 45 van de DNR2011