NIEUWE SITUATIE

Verharding/Riolering
Schaal 1:200

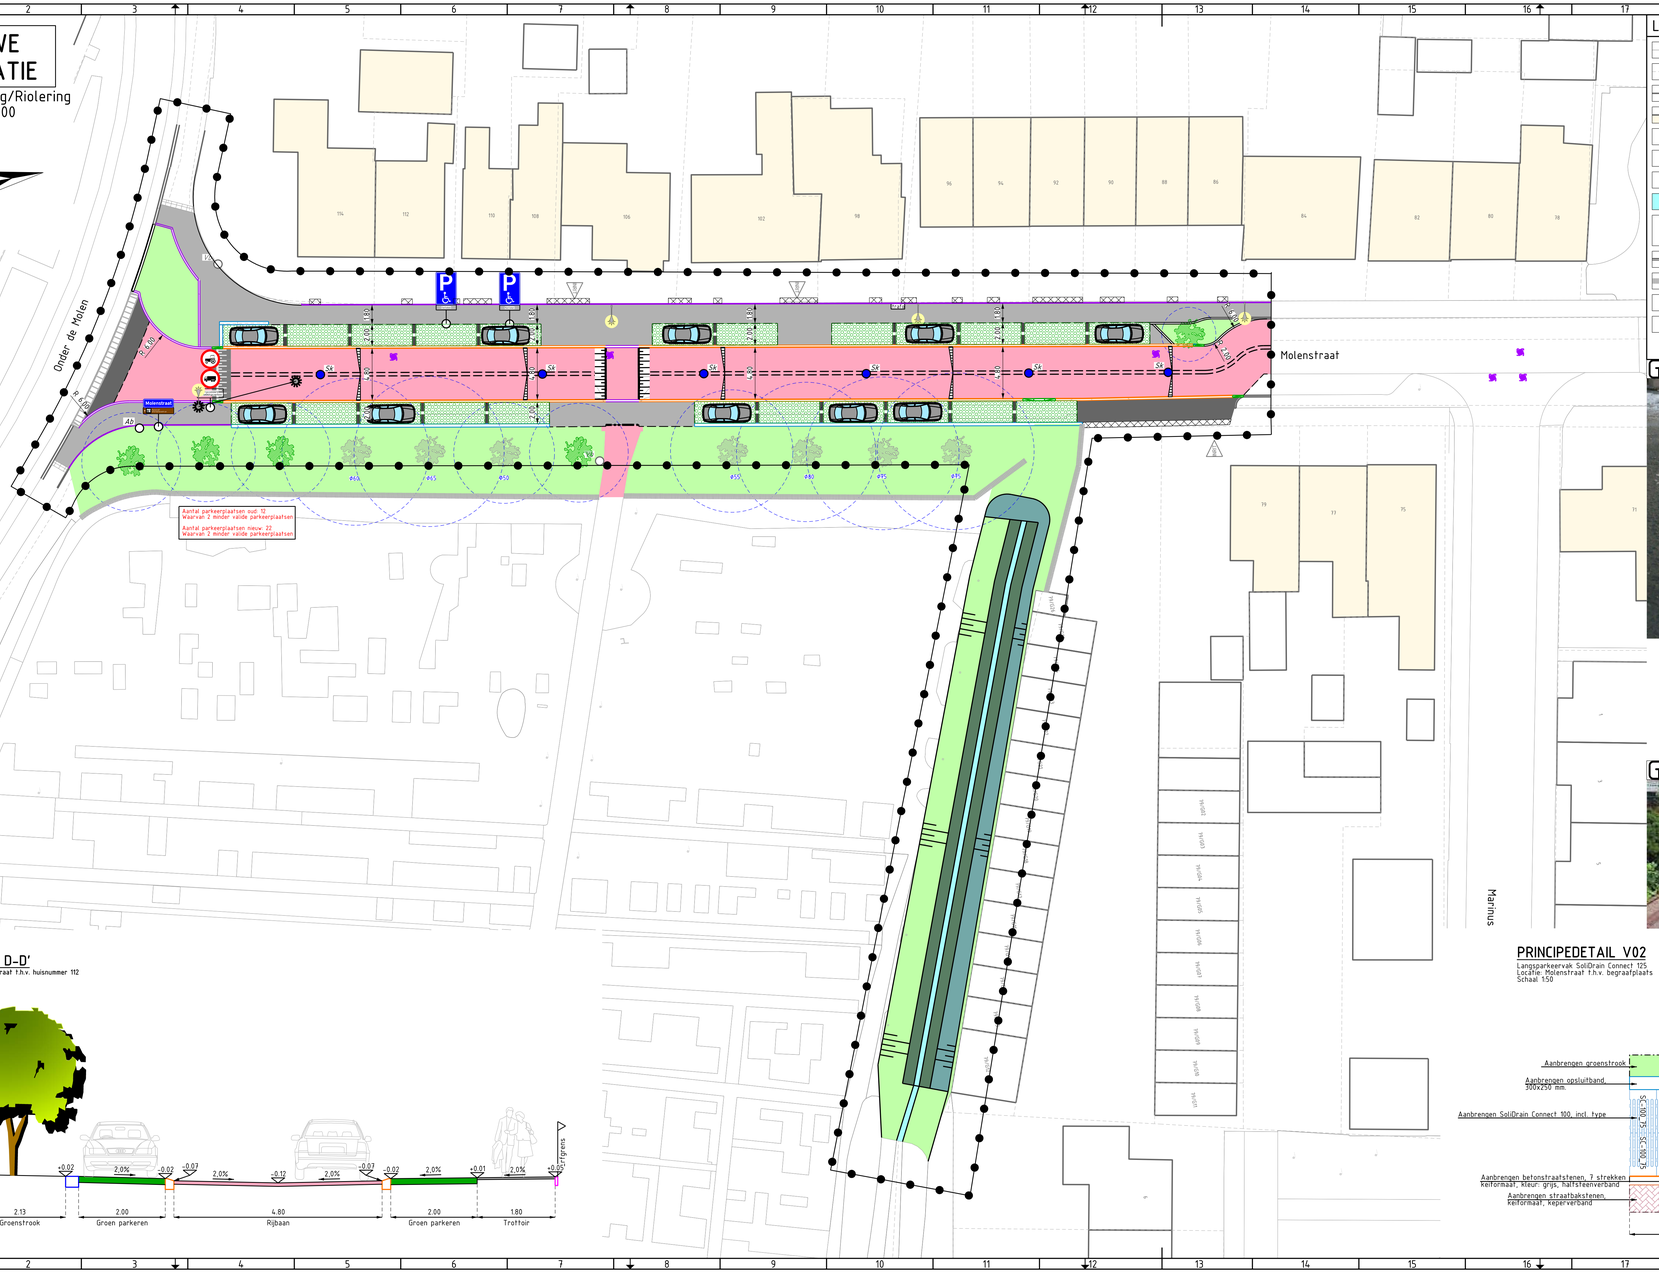

PROFIEL D-D'

Locatie: Molenstraat t.h.v. huisnummer 112
Nieuwe situatie

LEGENDA (ONDERGROND/TOPOGRAFIE)

- Ondergrond
- Perceelsgrens
- Bebouwing
- Aan het werk grenzende bebouwing
- Bestaande hoogtes
- Locatie inrit
- Handhaven trafo
- Oppervlaktewater
- Handhaven boom
- Handhaven trottoirband/opsluitband
- Handhaven bestaande haag
- Handhaven inritbanden
- Handhaven verkeersbord met verkeersbordpaal (Vb)

Grachtelement



Groen parkeren



PRINCIPEDETAIL V02

Langsparkeervak SoliDrain Connect 125
Locatie: Molenstraat t.h.v. begraafplaats
Schaal 1:50

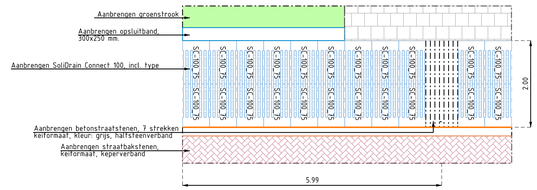

LEGENDA (NIEUWE VERHARDING)

- Werkgrens
- Materiaalscheiding
- Opbreekgrens
- Afschotrichting
- Aanbrengen markering voor drempel
- Rijbaan van straatbakstenen, kleur: rood/bruin
- Trottoir van betontegels kleur: grijs
- Verharding van dubbelklinkers kleur: grijs
- Grachtelementen
- Betonverharding
- "Groen" parkeren volgens principedetail V01 en V02
- Herstraten, particuliere verhardingen
- Herstraten, betontegels
- Aanbrengen trottoirband
- Aanbrengen opsluitband
- Stoeprand met schuine kant van beton (overrijdbaar)
- kantopsluitingen van beton 300x250 mm.
- Verloopbanden van beton voor kantopsluiting
- Aanbrengen drempelementen
- Goot
- Lichtmast (indicatief)
- Aanbrengen afvalbak (Ab)
- Opstellocatie afvalcontainers
- Aanbrengen straatkolk (Sk)
- putranden riolering
- Aanbrengen nieuwe boom
- Aanbrengen verkeersbord
- Kroonprojectie bomen
- Groenvak
- Talud sloot

SITUATIE (SCHAAL 1:5000)

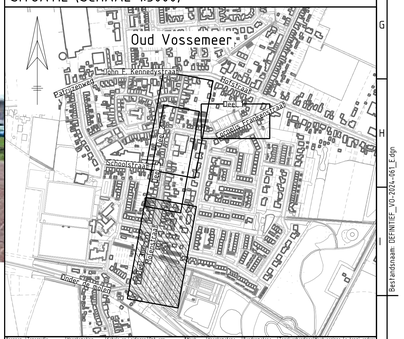

Ver.	Datum	Omschrijving	Getek.	Gecontr.	Gez.
0	21-02-2025	Eerste uitgave presentatietekening	M. de Looff	J. Net	W. de Vries
A	04-04-2025	Tweede uitgave presentatietekening	M. de Looff	J. Net	W. de Vries
B	18-04-2025	Derde uitgave presentatietekening	M. de Looff	J. Net	W. de Vries
C	02-07-2025	Vierde uitgave presentatietekening	M. de Looff	J. Net	W. de Vries
D	29-08-2025	Vijfde uitgave presentatietekening	M. de Looff	J. Net	W. de Vries
E	18-11-2026	Definitieve uitgave presentatietekening	M. de Looff	J. Net	W. de Vries

Projectstatus: DEFINITIEF

Opdrachtgever: gemeente Tholen

Opdrachtnemer: Zeeland Engineering Consultants, Civieltechnisch adviesbureau, www.zeeland.nl

Project: Ontwerp inrichting 4 locaties Oud Vossemeer

Formaat: A1XA2
Schaal: 1:200

Onderdeel: Locatie 3
Herinrichting parkeerplaatsen ter hoogte van begraafplaats Molenstraat

Datum: 18-11-2026
Bladen: 3 van 3

Projectnummer:	Tekeningnummer:	Bestekhummer:	Referentienummer:	Versie:
2024-061	PR-2024-061_803	n.v.t	2024-061	E

Bestandsnaam: DEFINITIEF_V0-2024-061_E.dgn

op dit document berust het auteursrecht volgens artikel 46 van de DNR2011