


ONTWERP HERINRICHTING KERKPLEIN POORTVLIET

na inspraak

DETAIL

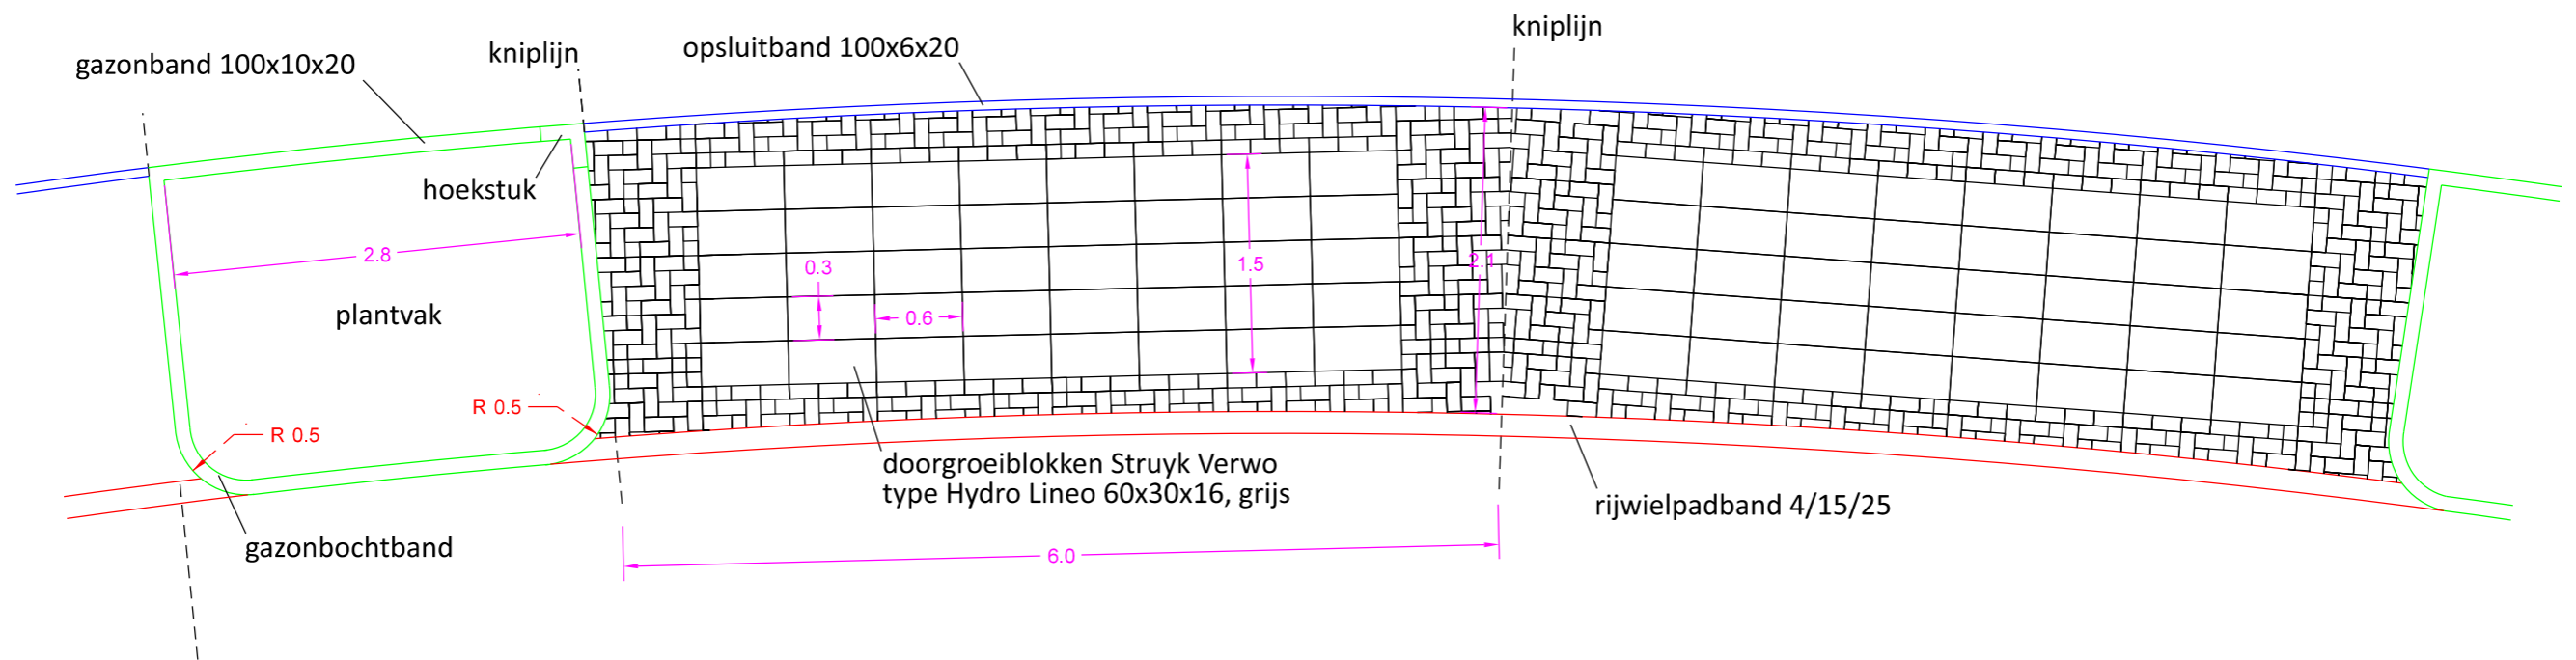

JKR, 9-10-2024
A3-formaat 1:50