



LEGENDA (NIEUWE VERHARDING)

- Werkgrens
- Nieuwe hoogtes bovenkant straatwerk / bovenkant band
- Opbrekergrens
- Materiaalscheiding
- Parkeerakindeling
- Afschotrichting
- Aanbrengen 5 strekken betonstraatstenen, keifmaat, kleur: grijs, 1x.v. parkeerstrookscheiding
- Aanbrengen betonstraatstenen, keifmaat, keperverband, kleur: Lavarò Brun (BKF, Lavarò Brun)
- Aanbrengen betonstraatstenen, keifmaat, elleboogverband/halfsteensverband, kleur: grijs, vrijgekomen uit het werk (BKF, grijs ihl)
- Aanbrengen betonstraatstenen, keifmaat, keperverband, kleur: grijs, vrijgekomen uit kruispunt Ridda Barnestraat en Wilhelminastraat (BKF, grijs R&W ihl)
- Aanbrengen betontegels, 300x300x45 mm, halfsteensverband, kleur: grijs
- Aanbrengen betontegels, 300x300x80 mm, halfsteensverband, kleur: grijs (t.g.s. 300x300x80)
- Aanbrengen graslijntegels parkeeravken, type: GVB-113R, kleur: grijs
- Aanbrengen graslijntegels ribaan, type: GVB-113R, kleur: grijs
- Aanbrengen grasbetontegels, 400x600x120 mm, (Gtgris 400x600x120)
- Aanbrengen opsluitbanden 60x200 mm, kleur: grijs
- Aanbrengen opsluitbanden 100x200 mm, kleur: grijs
- Aanbrengen opsluitbanden 150x250 mm, kleur: grijs
- Aanbrengen trottoirbanden 130/150x250 mm, kleur: grijs
- Aanbrengen parkband 500/450x500 mm, kleur: grijs
- Aanbrengen trottoirbanden 380/400x250 mm, kleur: grijs
- Aanbrengen verloopband van trottoirband 180/200x250 mm naar opsluitbanden 200x250 mm, kleur: grijs
- Aanbrengen verloopband van trottoirband 130/150x250 mm naar rijsveld, kleur: grijs
- Aanbrengen inritbanden 750x500x180 mm, kleur: grijs (links, midden en rechts) (b. 75x18)
- Aanbrengen goot, 1 rollaag betonstraatstenen, keifmaat, kleur: Lavarò Brun (gr, 7kg, BKF, in)
- Aanbrengen goot, 1 rollaag betonstraatstenen, keifmaat, kleur: grijs (gr, 7kg, BKF, grijs)
- Aanbrengen visuele goot, 1 rollaag betonstraatstenen, keifmaat, kleur: grijs (gr, vis, BKF, grijs)
- Aanbrengen verkeersbord met verkeersbordpaal, ind. type (V0)
- Aanbrengen paal met zonnepaneel (Zp)
- Aanbrengen afzetpaal (Ap)
- Groenstrook/groenvak
- Aanbrengen boom, door derden
- Aanbrengen wortelscherm, rondom boomplantgat
- Aanbrengen bomengranulaat, 800 mm. dik
- Aanbrengen putrand met deksel, met opschrift "VW"
- Aanbrengen putrand met deksel, met opschrift "RW"
- Aanbrengen putrand met deksel, inspectieput HWA verzamleiding, met opschrift "RW"
- Op hoogte brengen bestaande putafdekking
- Aanbrengen putrand met deksel drainage doorsputput, 315 mm, met doorsput inrichting, met opschrift "DRAIN"
- Aanbrengen putrand met deksel verzamelput HWA huusaansluiting, met opschrift "RW"
- Locatie afvalinzameling
- Aanbrengen straatkolk (SK)
- Aanbrengen trottoirkolk (Tk)
- Op hoogte stellen ondergrondse container

LEGENDA (ONDERGROND/TOPOGRAFIE)


- Ondergrond
- Perceelsgrens
- Bebouwing
- Aan het werk grenzende bebouwing
- Bestaande hoogtes
- Locatie garage
- Locatie brandgang
- Locatie deur
- Handhaven trafa
- Handhaven trottoirband/opsluitband
- Handhaven goot
- Handhaven boom, ind. kroonprojectie

OPMERKINGEN/VRAGEN

- 1 Voor omschrijving van de opmerking/ vraag zie excel-projectbestand Nummering op tekening komt overeen met nummering in excel-projectbestand

SITUATIE

SCHAAL 1:10.000

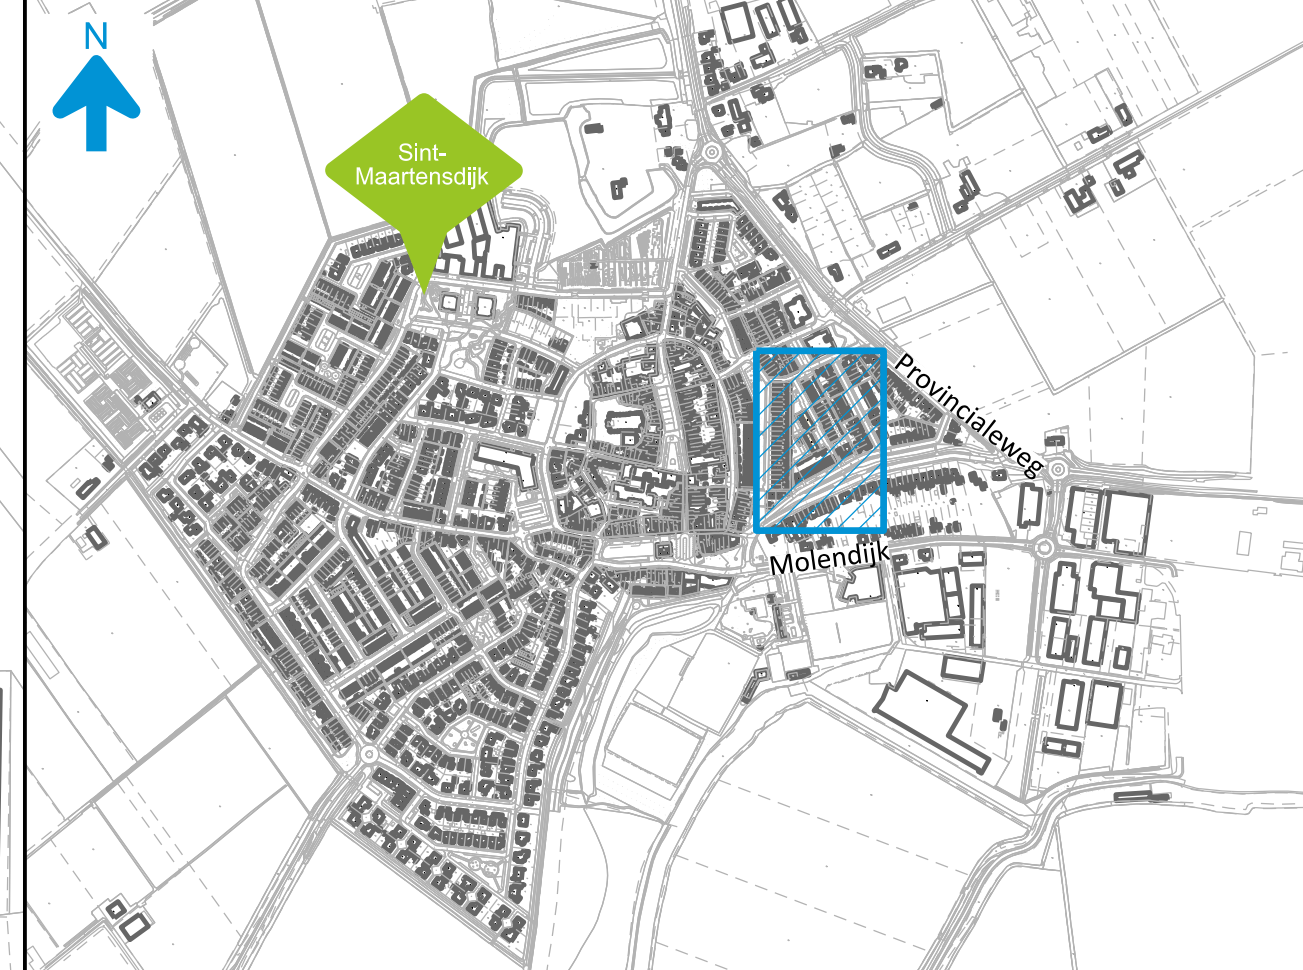

Ontwerp derden	Ontwerp Koningin Wilhelminastraat aanpassingen KGI_v3	05-03-2026
Kabels en leidingen	0600019132	04-03-2026
Hoogtemeting	2025-02-10, Hoogtemeting Wilhelminastraat	20-05-2026
Topografie	BGT, DKK	04-02-2026
Bronbestanden	Omschrijving	datum

D					
C					
B	Tweede uitgave definitief DO	MVH	JVB	KGI	16-06-2026
A	Eerste uitgave definitief DO	MVH	JVB	KGI	20-05-2026
O	Eerste uitgave concept DO	MVH	JVB	KGI	04-05-2026
Versie/Omschrijving		Lestekend		Gecontroleerd	
Maatvoering		Hoogte / peilmaten*		Lestekend	
* tenzij anders vermeld		in meters t.o.v. N.A.P.		in millimeters	
				DOCUMENTGEGEVENS	

Opdrachtgever:
Gemeente Tholen

Project:
Herinrichting Wilhelminastraat te Sint Maartensdijk

Onderdeel:
Nieuwe situatie bovengrondse inrichting

Documentstatus:
DEFINITIEF

Projectnummer:
2025-054

Referentienummer:
2025-054

Besteknummer:
DO-2025-054_501

Tekeningnummer:
DO-2025-054_501

Datum:
16-06-2026

Schaal:
1:200

Formaat:
A0

Bladnr.:
2 van 3

Revisie:
B

ZECQUIL NV | INFO@ZECQUIL.NL | 0113 5671 00 | EIKENWEG 8 HENKENSZAND

TELAND ENGINEERING CONSULTANTS