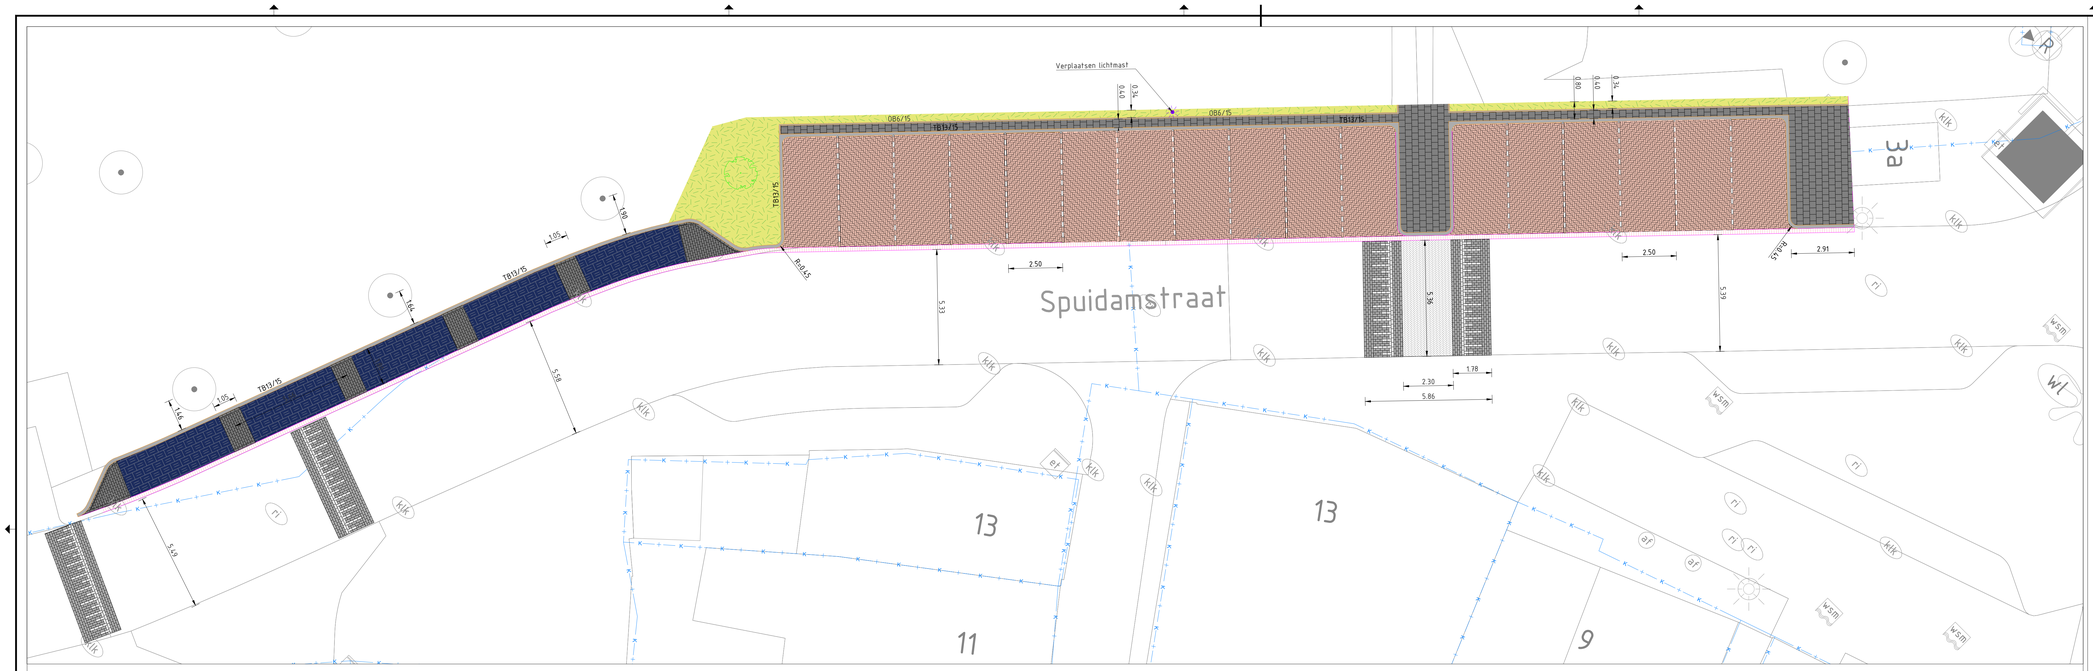


Bovenaanzicht Spuidamstraat
Schaal 1:100

Bovenaanzicht Hoge Markt
Schaal 1:100

## LEGENDA

- Bestaande situatie
- Kadastrale grens
- TB13/15 — Trottoirband 13/15x25cm
- OB15x25 — Opsluitband 15x25cm
- OB6/15 — Opsluitband 6/15x100cm
- Verloopband
- Plantvak
- Hergebruik kasseien Ca.210 m2
- Betontegel 30x30x8 cm Kleur: zwart
- Betonstraatstenen
- Betonstraatstenen
- Betontegels 20x20x8 cm Kleur: grijs
- Betonstraatstenen keifromaa Kleur: grijs halfsteensverband
- Straatbakstenen waalformaat Kleur: rood halfsteensverband
- Straatbakstenen waalformaat Kleur: geel halfsteensverband
- Boom
- Lichtmast

## Bladindeling




## Opmerkingen

- Maten in M tenzij anders vermeld
- Peilmaten in meters ten opzichte van N.A.P., tenzij anders vermeld
- Diameters in millimeters, tenzij anders vermeld
- Ligging kabels en leidgen ter indicatie

schaal 1:100

| Versie: | Omschrijving: | Datum: | Get. | Gez. | Vrij. |
|---|---|---|---|---|---|
| 5.0 | Verflouwen bocht oostzijde Hoge Markt | 11-11-2025 | RLU | ABU | TER |
| 4.0 | Verwerken opmerkingen | 31-10-2025 | RLU | ABU | TER |
| 3.0 | Aanpassen parkeervakken, opstelplaatsen en groenvlakken | 31-10-2025 | RLU | ABU | TER |
| 2.0 | Parkeeruitlijning aanpassen | 23-09-2025 | KTS | ABU | |
| 1.0 | Eerste uitgave | 05-09-2025 | KTS | TVA | ABU |

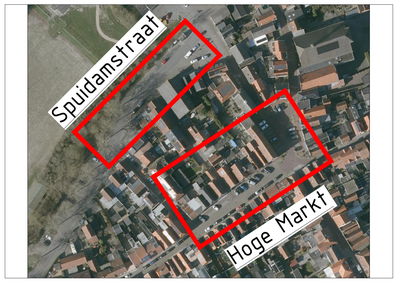Project :
Hoge Markt Scherpenisse

Onderwerp :
Voorlopig ontwerp

Projectnr. :
2519103

Tekeningnummer:
2510103-WLP-TEK-VO-5201

Getekend door : Kisnathas Shandran
Gecontroleerd door : Tim Vanassche
Geautoriseerd door : Anton Bunt

Blad : 1 van 1
Status : VO
Versie : 5.0
Schaal : 1:100
Formaat : A0

Ontwerpende partij:
waterland projecten
Stationspark 30
4462 DZ, Goes
E: Info@waterland-projecten.nl
W: www.waterland-projecten.nl

Opdrachtgever:
Gemeente Tholen
Hof van Tholen 2
4691 DZ Tholen
gemeente Tholen