NIEUWE SITUATIE

Verharding/Riolering
Schaal 1:200

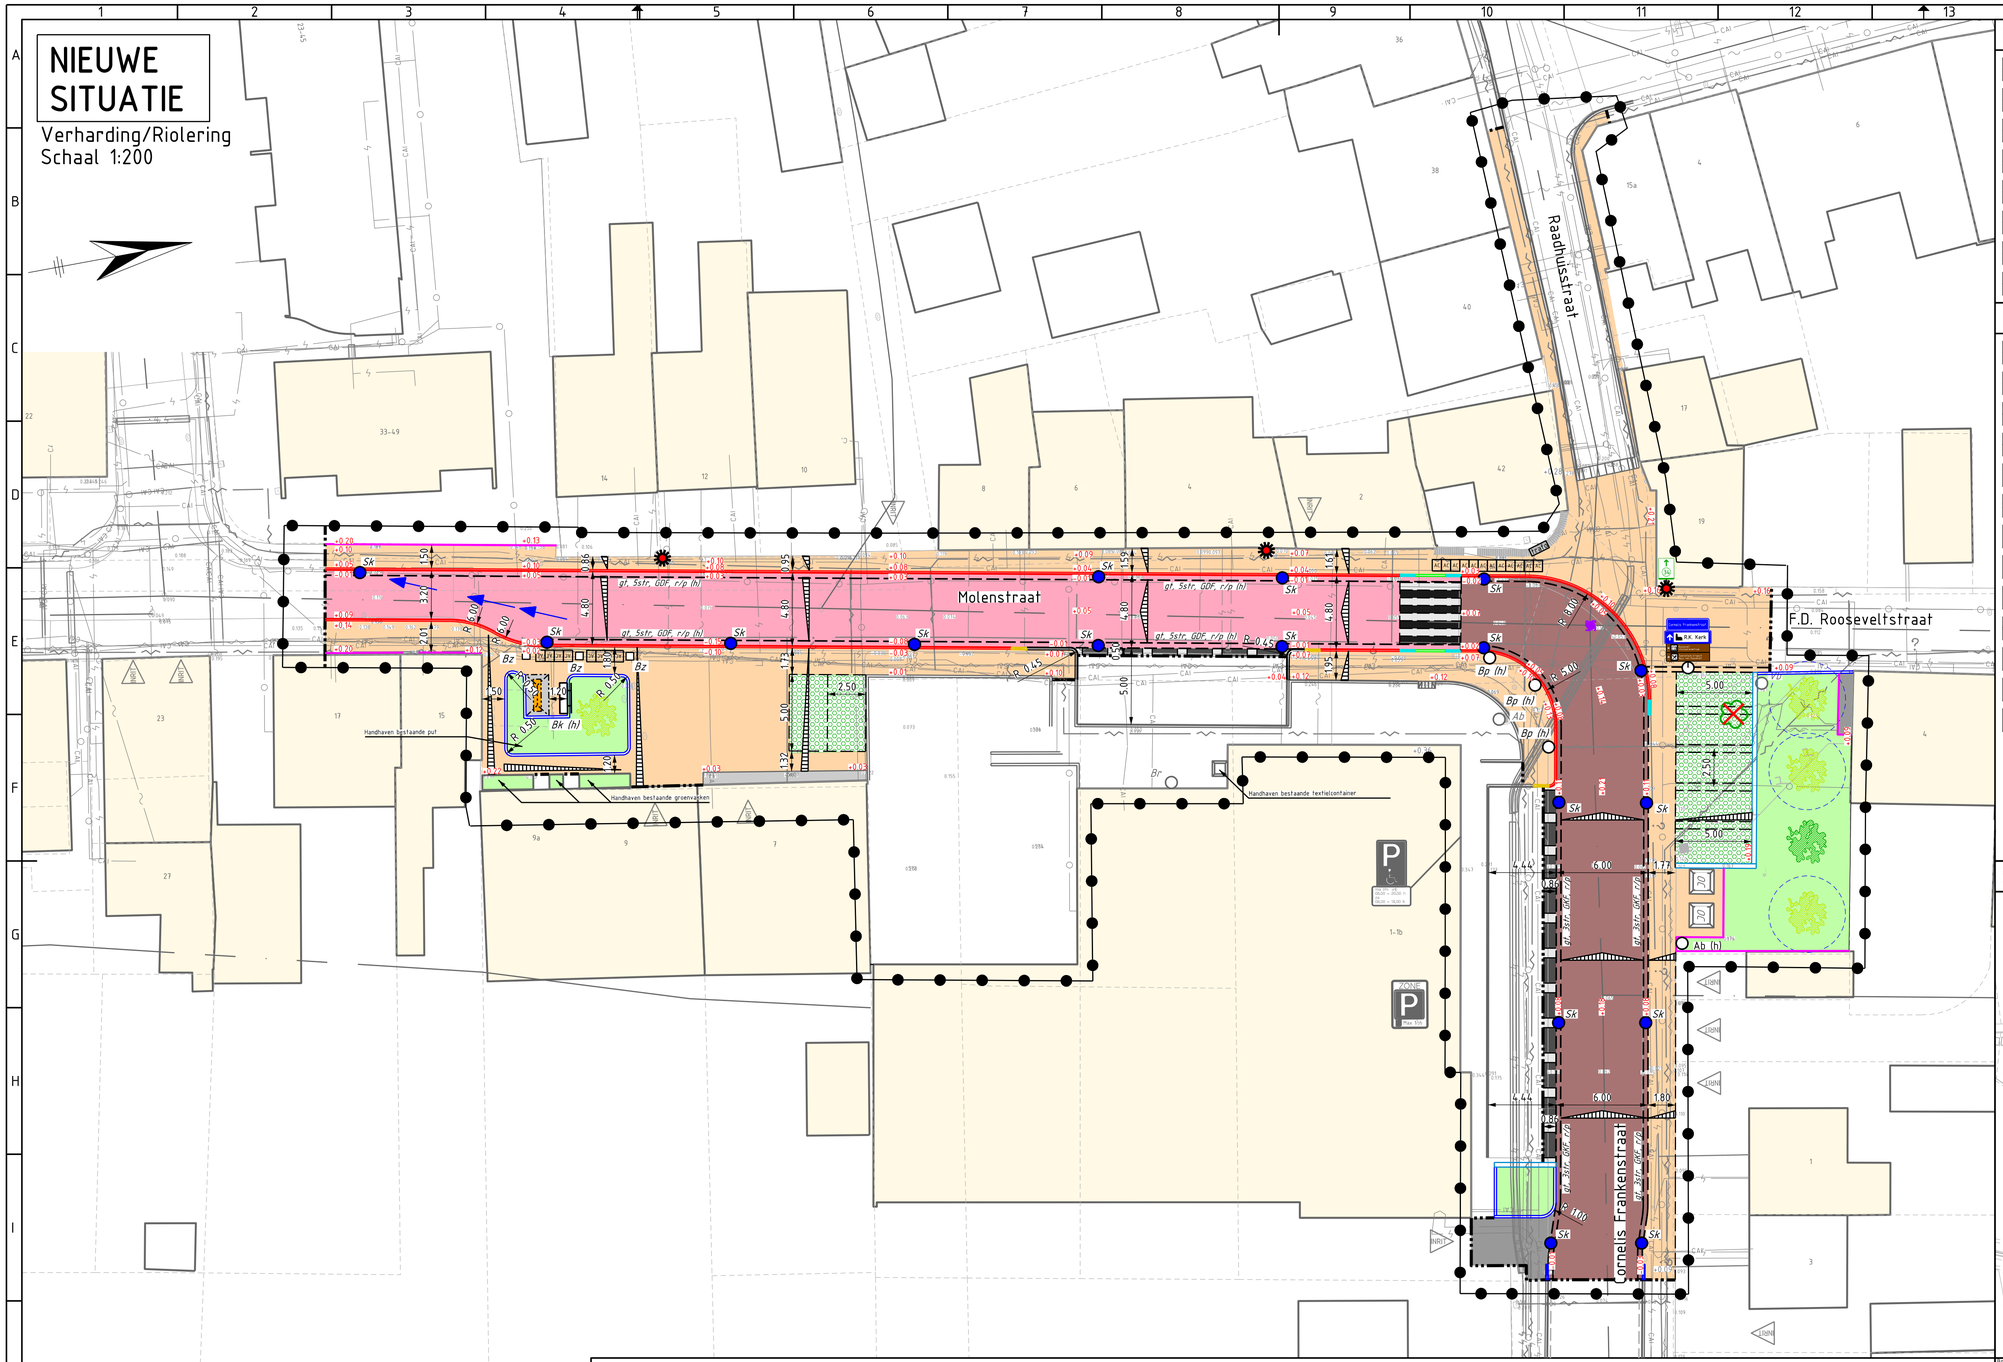

LEGENDA (KLIC)

- CAI/COAX
- Glasvezel
- Gasleiding lage druk
- Elektra laagspanning
- Elektra middenspanning
- Waterleiding
- Persleiding
- Mantelbuis

LEGENDA (ONDERGROND/TOPOGRAFIE)

- Ondergrond
- Perceelsgrens
- Bebouwing
- Aan het werk grenzende bebouwing
- Bestaande lichtmast op huidige locatie handhaven
- Handhaven goot
- +9.99 Bestaande hoogtes
- Locatie inrit
- trafo Handhaven trafo
- Handhaven trottoirband/opsluitband
- Handhaven bestaande haag
- Br Handhaven bestaande brievenbus
- Vb Handhaven bestaande verkeersborden

SITUATIE (SCHAAL 1:5000)

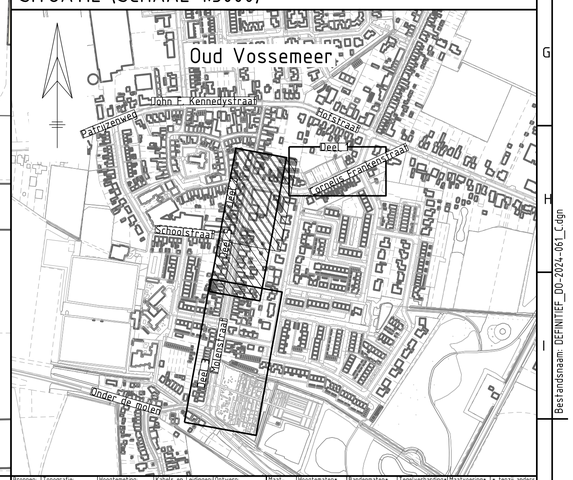

LEGENDA (NIEUWE VERHARDING)

- Werkgrens
- Opbreekgrens
- Afschotrichting
- Aanbrengen opsluitbanden 60x200 mm
- Aanbrengen opsluitbanden 120x250 mm
- Aanbrengen opsluitbanden 300x250 mm
- Aanbrengen rijwielpadbanden 40/120x250 mm
- Aanbrengen trottoirbanden 130/150x250 mm
- Aanbrengen verloopband van rijwielpadband 40/120x250 mm naar maaiveld
- Aanbrengen verloopband van trottoirband 130/150x250 mm naar maaiveld
- Materiaalscheiding
- +9.99 Nieuwe hoogtes
- Aanbrengen verloopband van rijwielpadband 40/120x250 mm naar trottoirband 130/150x250 mm
- Aanbrengen betonstraatstenen; keiformaat, elleboogverband, kleur: grijs
- Aanbrengen betontegels; 300x300x45 mm, halfsteensverband, kleur: grijs
- Aanbrengen betontegels; 300x300x80 mm, halfsteensverband, kleur: zwart
- Aanbrengen straatbakstenen; dikformaat, keperverband, kleur: rood/paars incl. voegmiddel
- Aanbrengen straatbakstenen; keiformaat, keperverband, kleur: rood/paars incl. voegmiddel
- Aanbrengen straatbakstenen; dikformaat, halfsteensverband, kleur: geel incl. voegmiddel
- Aanbrengen betonstraatstenen; keiormaat, keperverband, kleur: zwart/wit
- Aanbrengen solidrain connect, 1000x625x140 mm
- gt, 3str, GKF, r/p Aanbrengen goot, 3 strekken straatbakstenen, keiformaat, kleur: rood/paars, vrijgekomen uit het werk (gt, 3str, BKF, r/p(h))
- gt, 5str, GDF, r/p (h) Aanbrengen goot, 5 strekken straatbakstenen, dikformaat, kleur: rood/paars, vrijgekomen uit het werk (gt, 5str, GDF, r/p (h))
- Stromingsrichting oppervlakkige afwatering bij onvoldoende capaciteit van het riool. Maximale te overbruggen hoogte: +0.01 m.
- Sk Aanbrengen straatkolk (Sk)
- Op hoogte brengen bestaande putafdekking
- Opstellocatie afvalcontainers
- Verwijderen bomen t.b.v. verplaatsen
- Kroonprojectie bomen
- Aanbrengen nieuwe boom
- Bk (h) Aanbrengen bank
- Bz Aanbrengen betonnen zitelement 500x500x500 mm
- Aanbrengen vrijgekomen boom
- Aanbrengen travalje
- Bp Aanbrengen betonnen paal (Bp)

Bronnen	Topografie: Opdrachtgever	Hoogtenetwerk: Opdrachtg./ZEC	Kabels en Leidingen: KLIC/KPN	Ontwerp: Opdrachtgever	Riool-opening	Hoogtematen+ t.o.v. N.A.P.	Bandenmaten+ in millimeters	Tegelverharding+ in millimeters	Maatvoering+ in meters	+ : tenzij anders aangegeven

Ver.	Datum	Omschrijving	Getek.	Gecontr.	Gez.
0	21-02-2025	Eerste uitgave concept DO	M. de Looff	J. Net	W. de Vries
A	07-07-2026	Tweede uitgave concept DO	T.van Oosten	J. Net	W. de Vries
B	20-08-2026	Definitieve uitgave DO	T.van Oosten	J. Net	W. de Vries
C	30-10-2026	Tweede definitieve uitgave DO	T.van Oosten	J. Net	W. de Vries
D					

Projectstatus: VOORLOPIG

Opdrachtgever: gemeente Tholen

Opdrachtnemer: Zeeland Engineering Consultants, Civieltechnisch adviesbureau, www.zeecivieltnl

Project: Ontwerp inrichting 4 locaties Oud Vossemeer

Formaat: A1_L
Schaal: 1:200

Onderdeel: Locatie 2 Herinrichting gebied rondom supermarkt Molenstraat en Cornelis Frankenstraat

Datum: 30-10-2026
Bladen: 1 van 1

Projectnummer:	Tekeningnummer:	Bestecknummer:	Referentienummer:	Versie:
2024-061	DO-2024-061_502	n.v.t	2024-061	C

Bestandsnaam: DEFINITIEF_DO-2024-061_C.dgn

op dit document berust het auteursrecht volgens artikel 46 van de DNR2011