

# Herinrichting Burgemeester Baasstraat

Ontwerp bovengronds




- Trottoir  
Trottoirtegels 30x30 cm. nieuw materiaal
- Inrit  
Dubbelklinkers nieuw
- Trottoir  
Trottoirtegels 30x30 cm. hergebruik
- Rabbaatstrook  
Betonstraatsteen dikmaat nieuw  
voegmiddel toepassen
- Rijbaan / Parkeerplein  
Betonstraatsteen keifmaat nieuw
- Halfverhard pad  
Gralux / Stabilizer
- Doorgroeiendstenen  
(P = parkeren) in totaal 31 plaatsen  
conform detail
- Groenvakken (beplanting)  
ca. 550 m<sup>2</sup>
- Bestaande bomen te behouden  
3 st.
- Nieuwe bomen aan te planten  
18 st. 16-18 dr.kj.
- Betonnen zitelementen
- Locaties afvalinzameling
- Bestaande lichtmast handhaven
- Bestaande lichtmast verplaatst
- Nieuwe lichtmast  
(blauw 4 m. hoog, rood 6 m. hoog)

Pag. 1 van 2


# Herinrichting Burgemeester Baasstraat

## Ontwerp bovengronds


### BEPLANTINGSPLAN

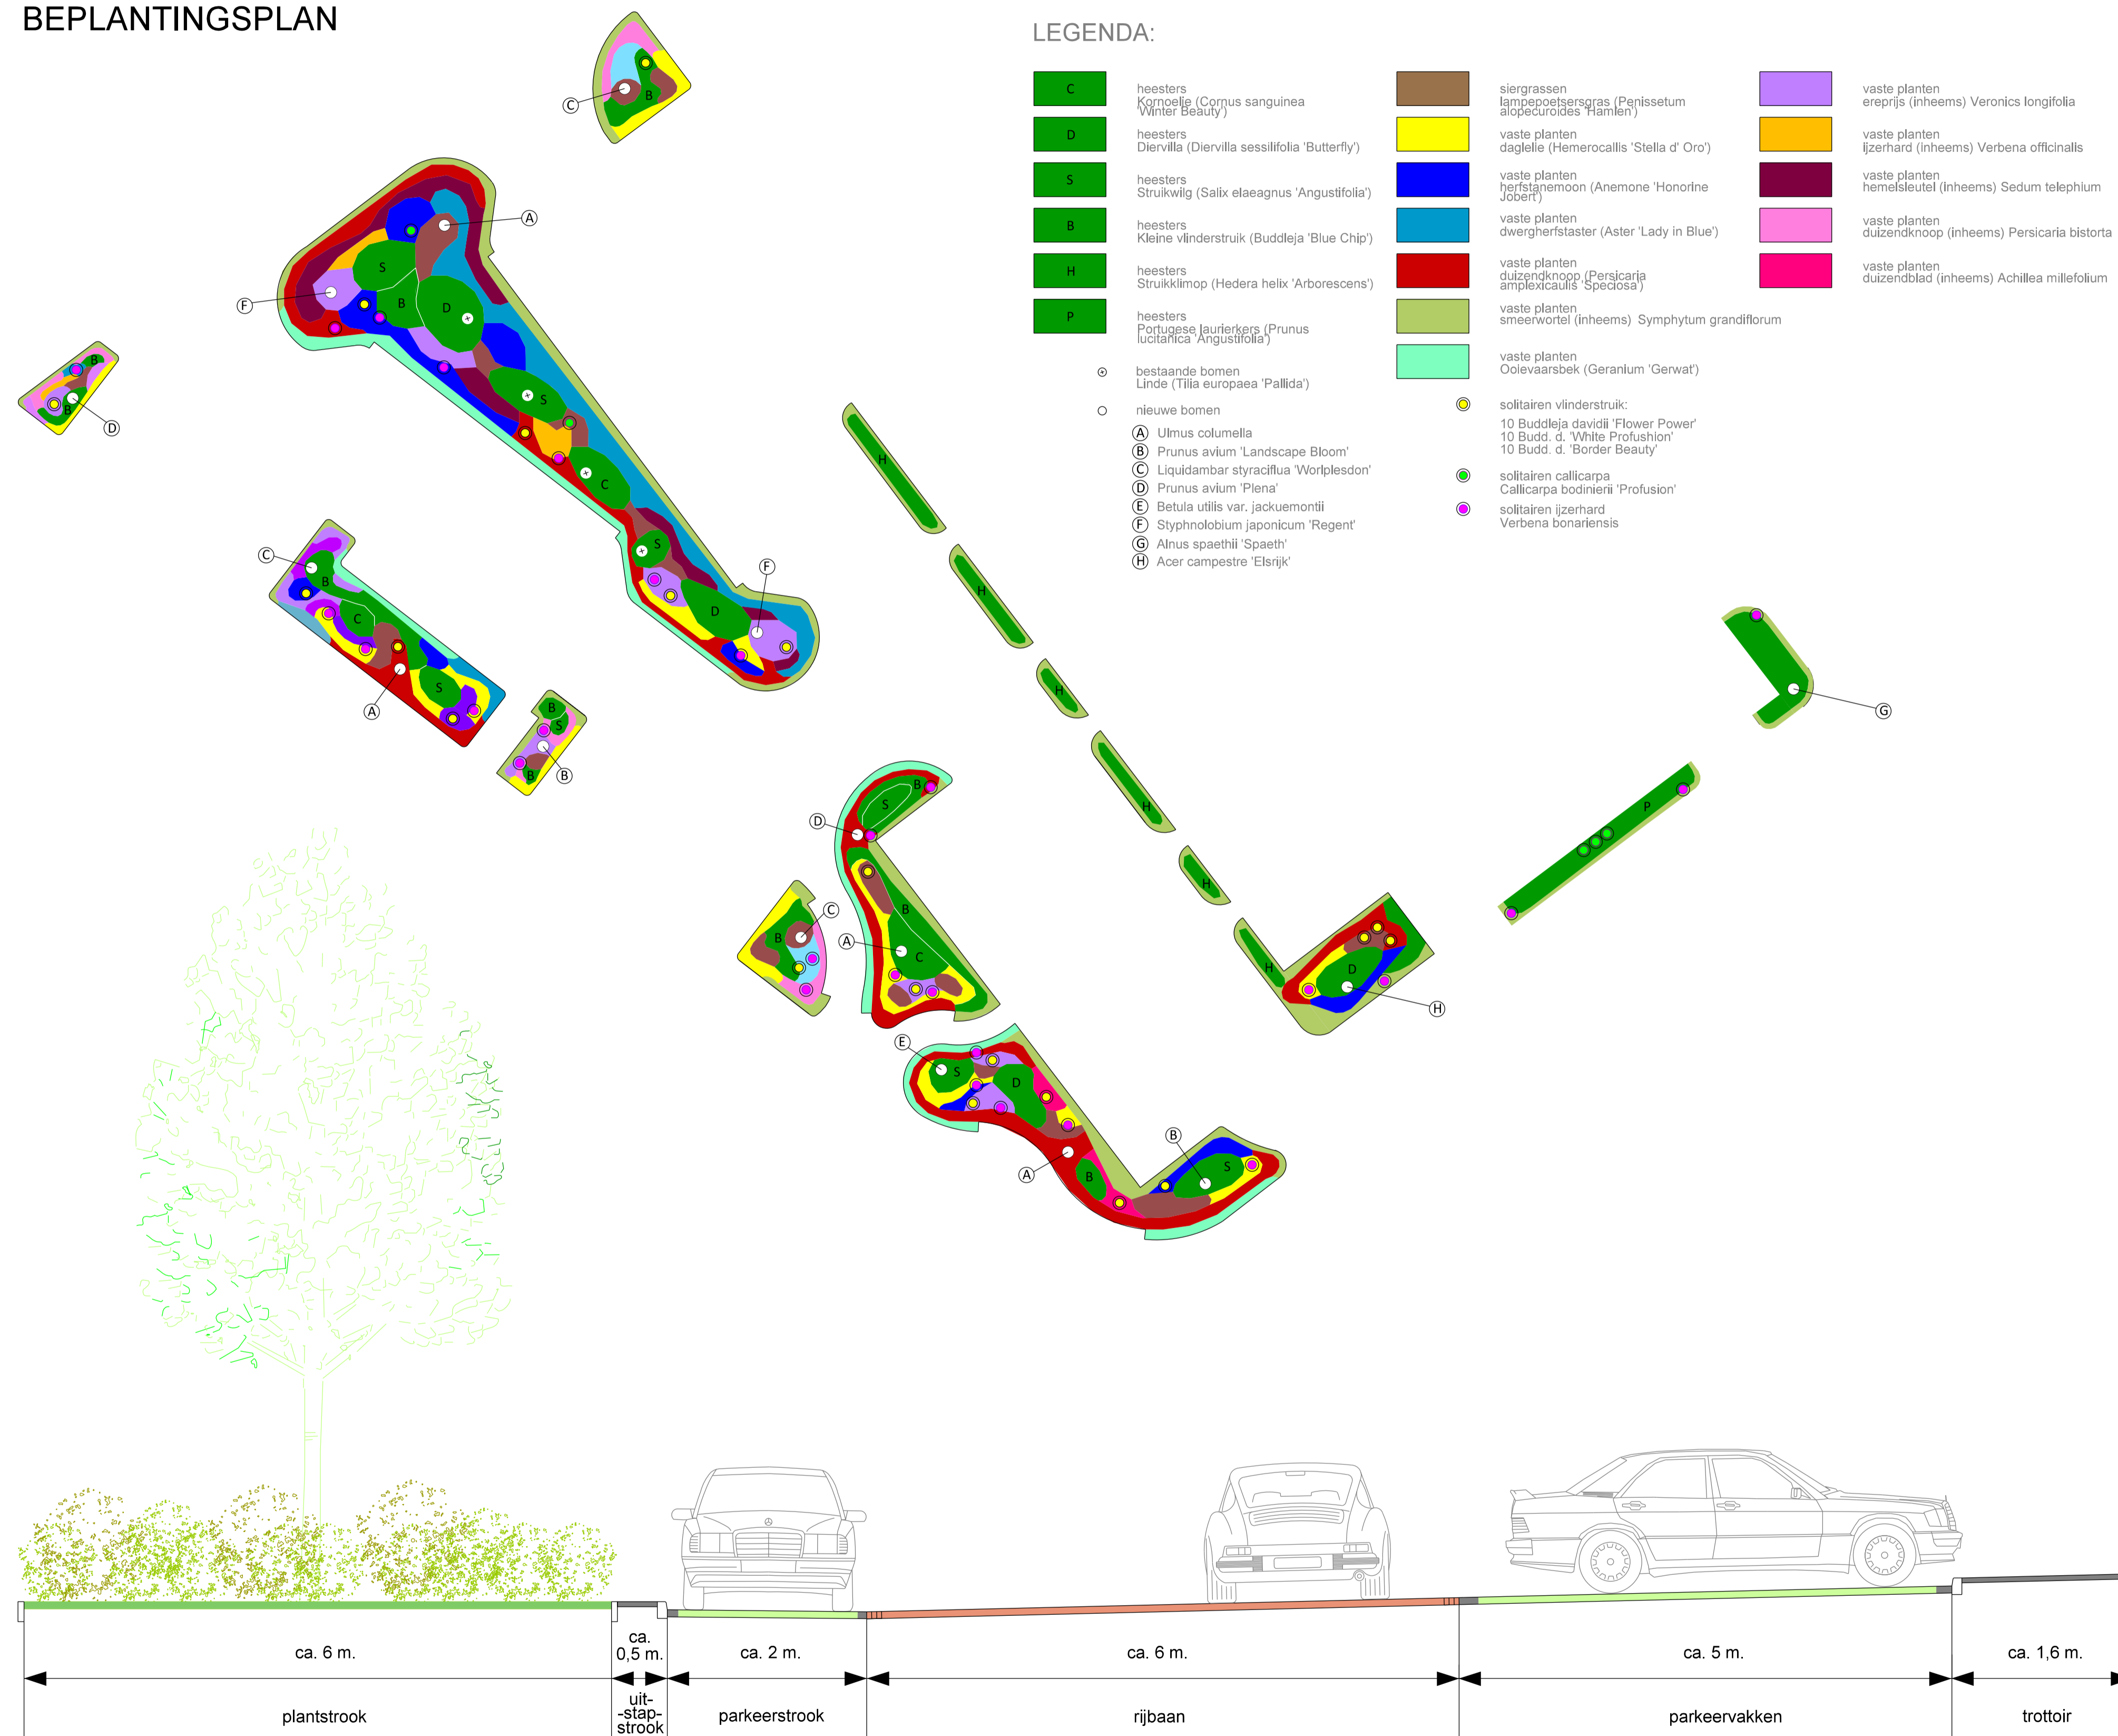

### IMPRESSIE HAAKSPARKEREN

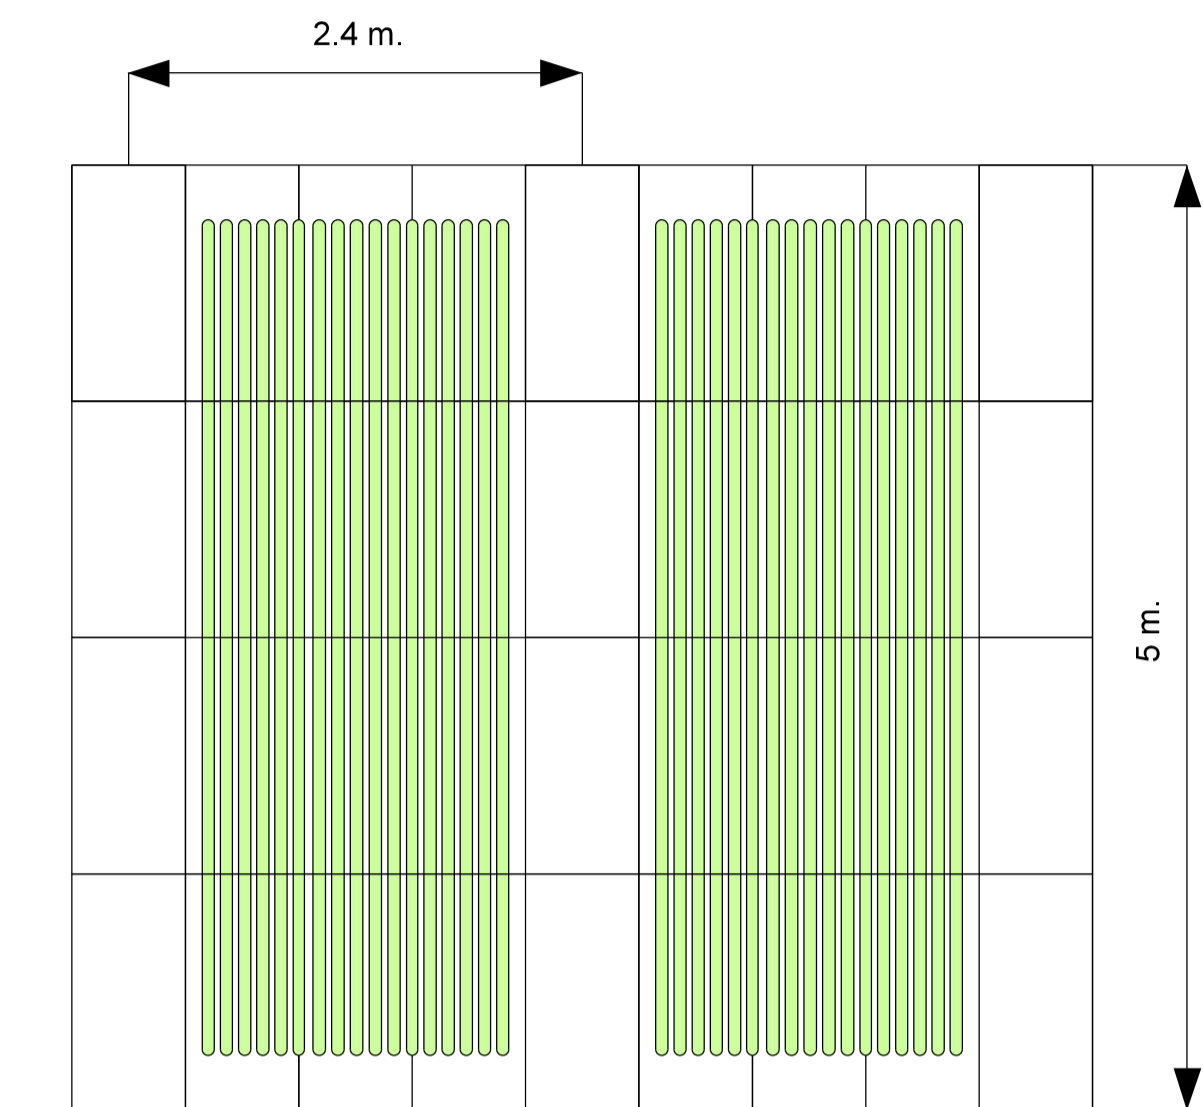

### IMPRESSIE LANGSPARKEREN

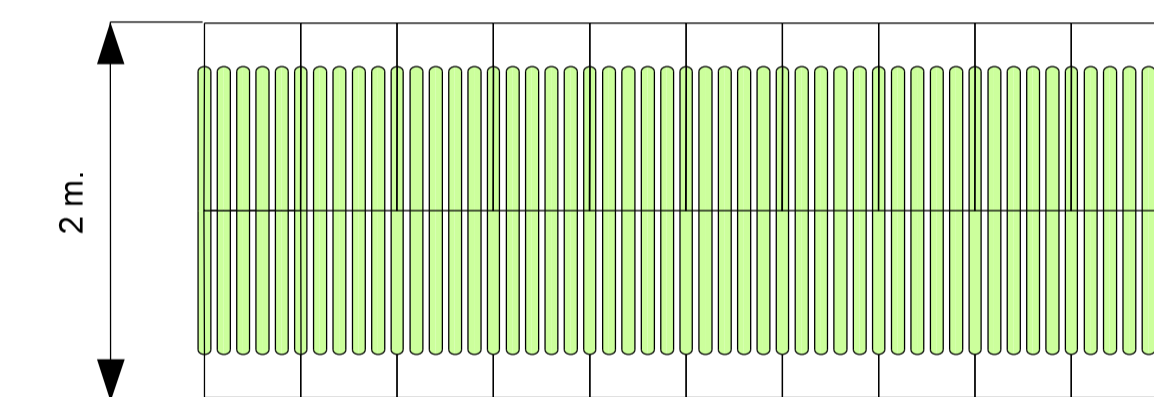

Pag. 2 van 2