



# Deel 1: Westzijde

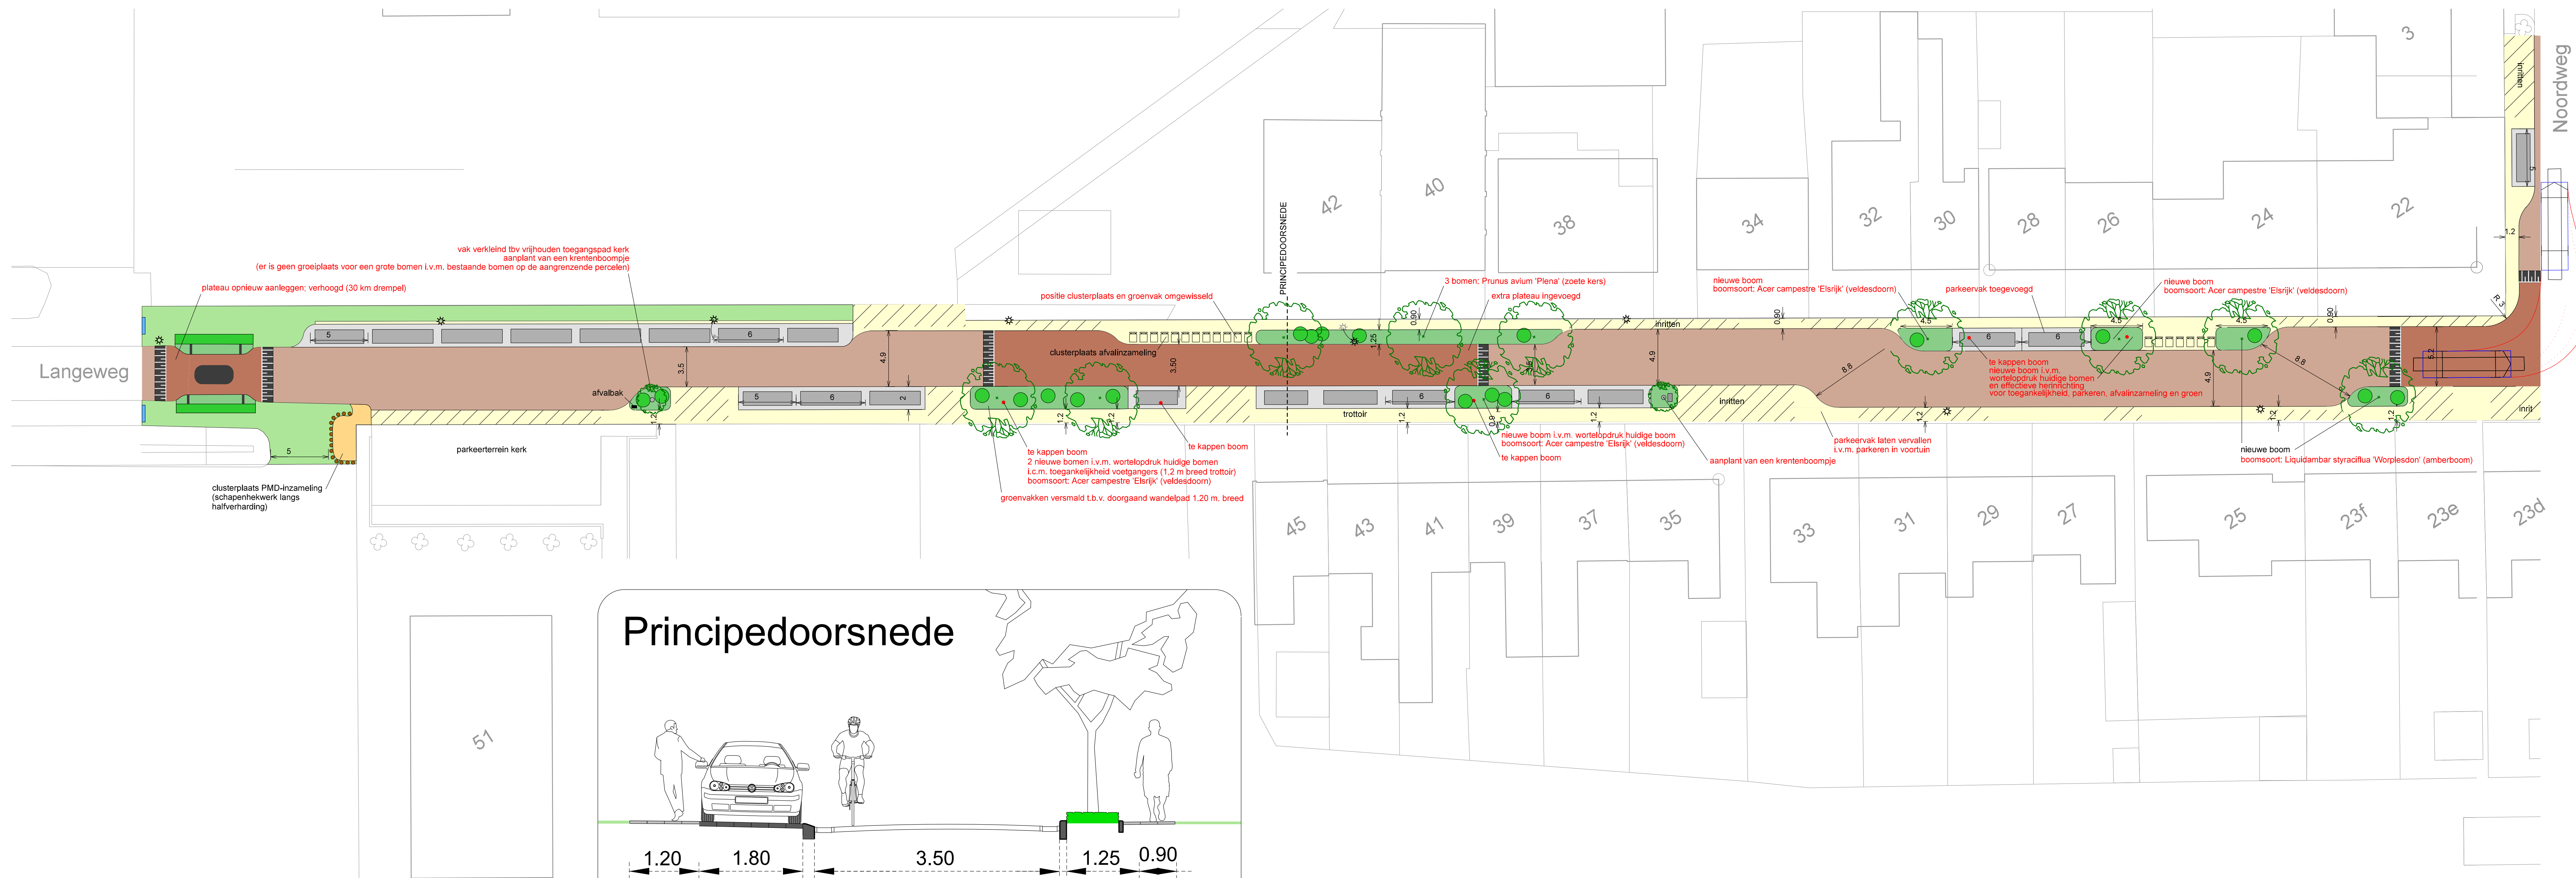

# Deel 2: Oostzijde

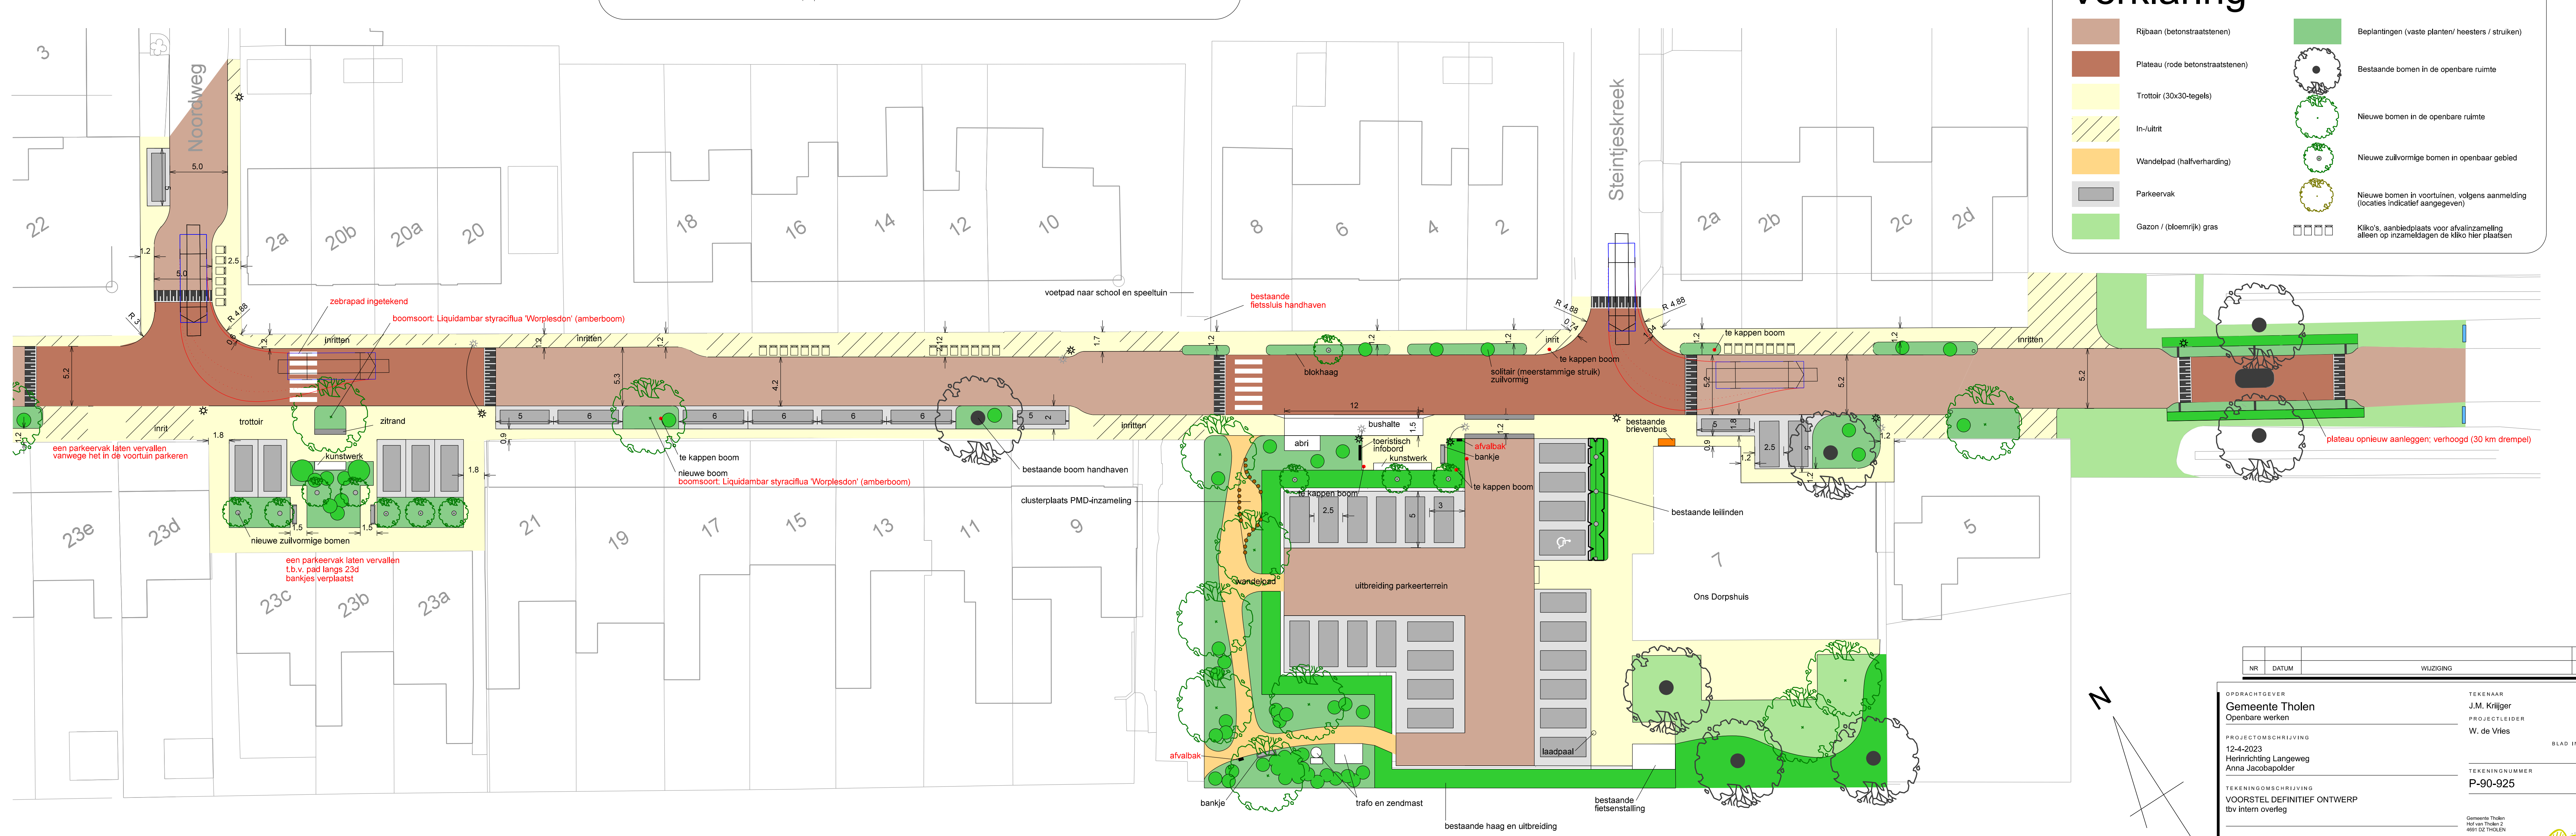

### Verklaring

- Rijbaan (betonstraatstenen)
- Plateau (rode betonstraatstenen)
- Trottoir (30x30-tegels)
- In-luift
- Wandelpad (halfverharding)
- Parkeervak
- Gazon / bloemrijk gras
- Beplantingen (vaste planten/ heesters / struiken)
- Bestaande bomen in de openbare ruimte
- Nieuwe bomen in de openbare ruimte
- Nieuwe zuilvormige bomen in openbaar gebied
- Nieuwe bomen in voortuinen, volgens aanmelding (locaties indicatief aangegeven)
- Kliko's, aanbidsplaats voor afvalinzameling alleen op inzamelingsdag of kliko hier plaatsen

NR	DATUM	WIJZIGING	GET.

OPDRACHTGEVER <b>Gemeente Tholen</b> Openbare werken	TEKENAAR J.M. Krüger	SCHAAL 1:200
PROJECTSCHRIJVING P-90-925 Herinrichting Langeweg Anna Jacobapolder	PROJECTLEIDER W. de Vries	FORMAAT A4
TEKENINGSCHELVING VOORSTEL DEFINITIEF ONTWERP t.b.v. intern overleg	TEKENINGNUMMER P-90-925	BLAD IN BLADEN 1 IN 1
STATUS Na inloopavond	Gemeente Tholen Postbus 7000 4860 GC Tholen	TEL 16198 www.gemeentetholen.nl